

**PLAN MONTRANT
LE CIMETIERE DE
SAINT-LAMBERT-DE-LAUZON**

Lot (s) : 2 642 391
Cadastre : DU QUÉBEC
Municipalité : SAINT-LAMBERT-DE-LAUZON
Circ. foncière : LÉVIS

LÉGENDE

-  LAMPADAIRE
-  ARBRE
-  QUARTIER 41
-  QUARTIER 42
-  QUARTIER 43
-  QUARTIER 44
-  QUARTIER 45
-  QUARTIER 46

T 418-831-4298 T 581-983-8999
GPLC CA - INFO@GPLC.CA
867, RUE DE LAURIVIÈRE SUITE 600
LÉVIS (QUÉBEC) G6V 7M5




LÉVIS, LE 21 JUILLET 2017

POF:
PIERRE GREGOIRE
arpenteur-géomètre

Vraie copie de la minute originale conservée au greffe

POF:
arpenteur-géomètre

Dossier: 1144RS-1 Minuta: 9 666 Calculs: N/A

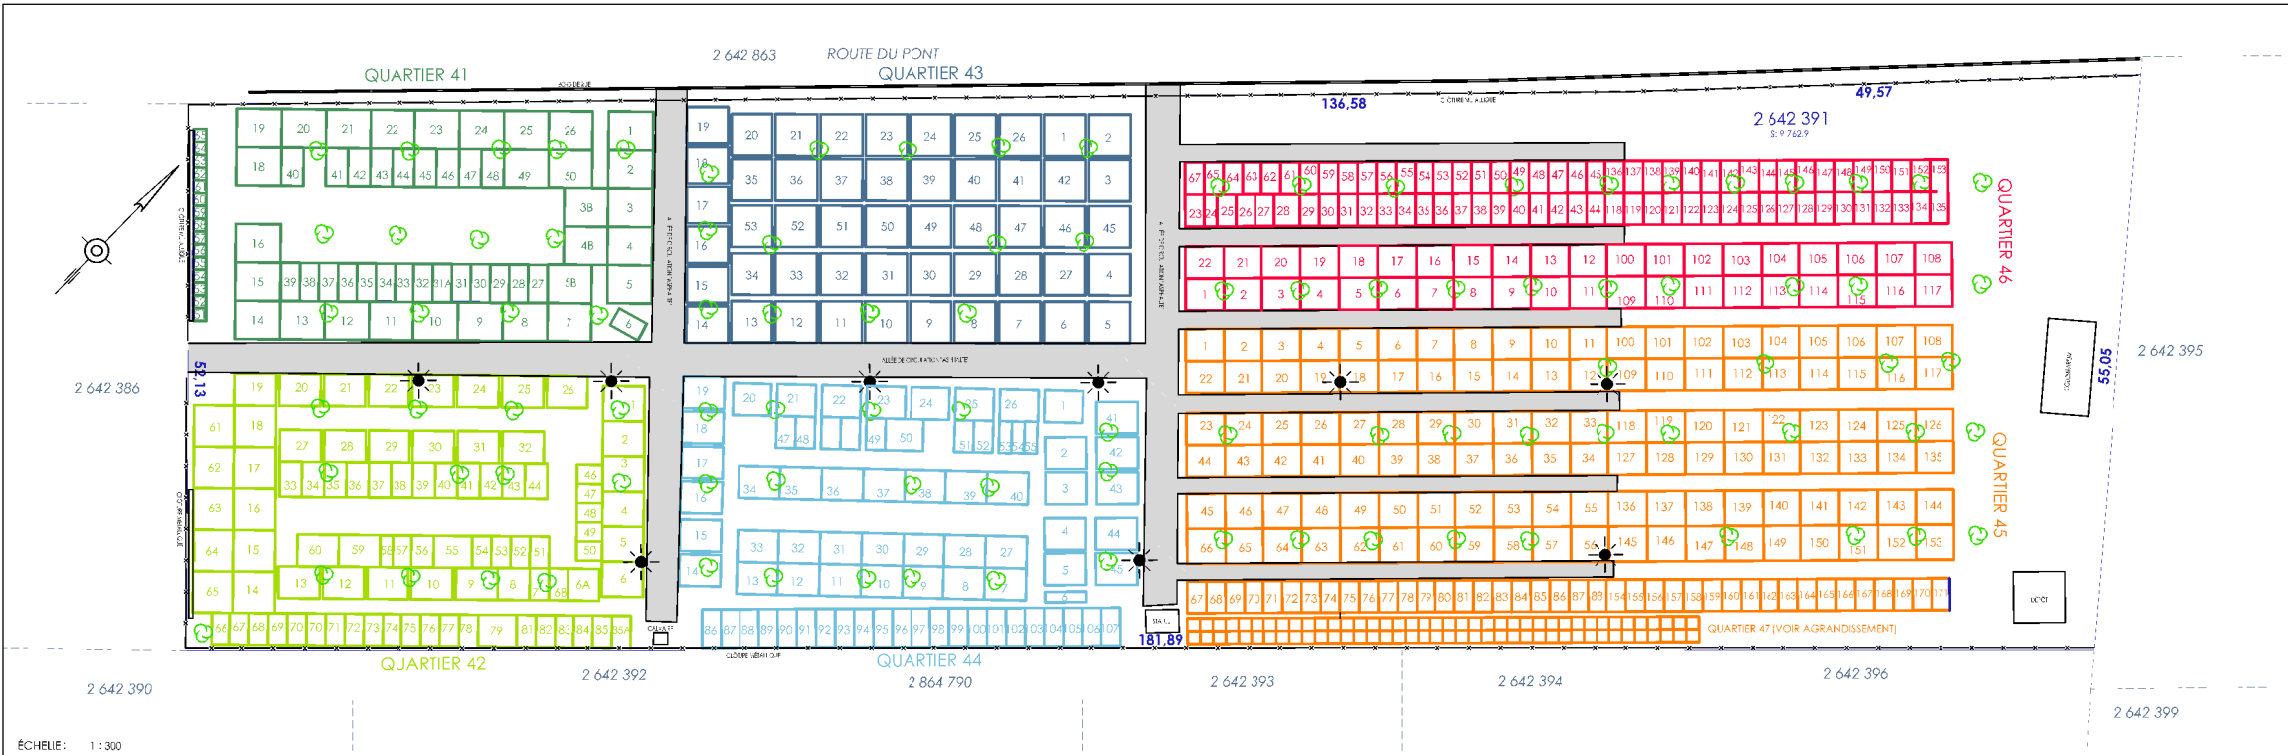

AGRANDSSEMENT QUARTIER 47

1A	2A	3A	4A	5A	6A	7A	8A	9A	10A	11A	12A	13A	14A	15A	16A	17A	18A	19A	20A	21A	23A	24A	25A	26A	27A	28A	29A	30A	31A	32A	33A	34A	35A	36A	37A	38A	39A	40A	41A
1	2	3	4	5	6	7	8	9	10	11	12	13	14	15	16	17	18	19	20	22	23	24	25	26	27	28	29	30	31	32	33	34	35	36	37	38	39	40	41

ÉCHELLE: 1 : 300

ÉCHELLE: 1 : 100